


ПЛАН КОНСТРУКЦИЙ НАВЕСА - ВИД СВЕРХУ

Даниил (Апрелевка) · д. Мартемьянова, д. 359

М 1:100

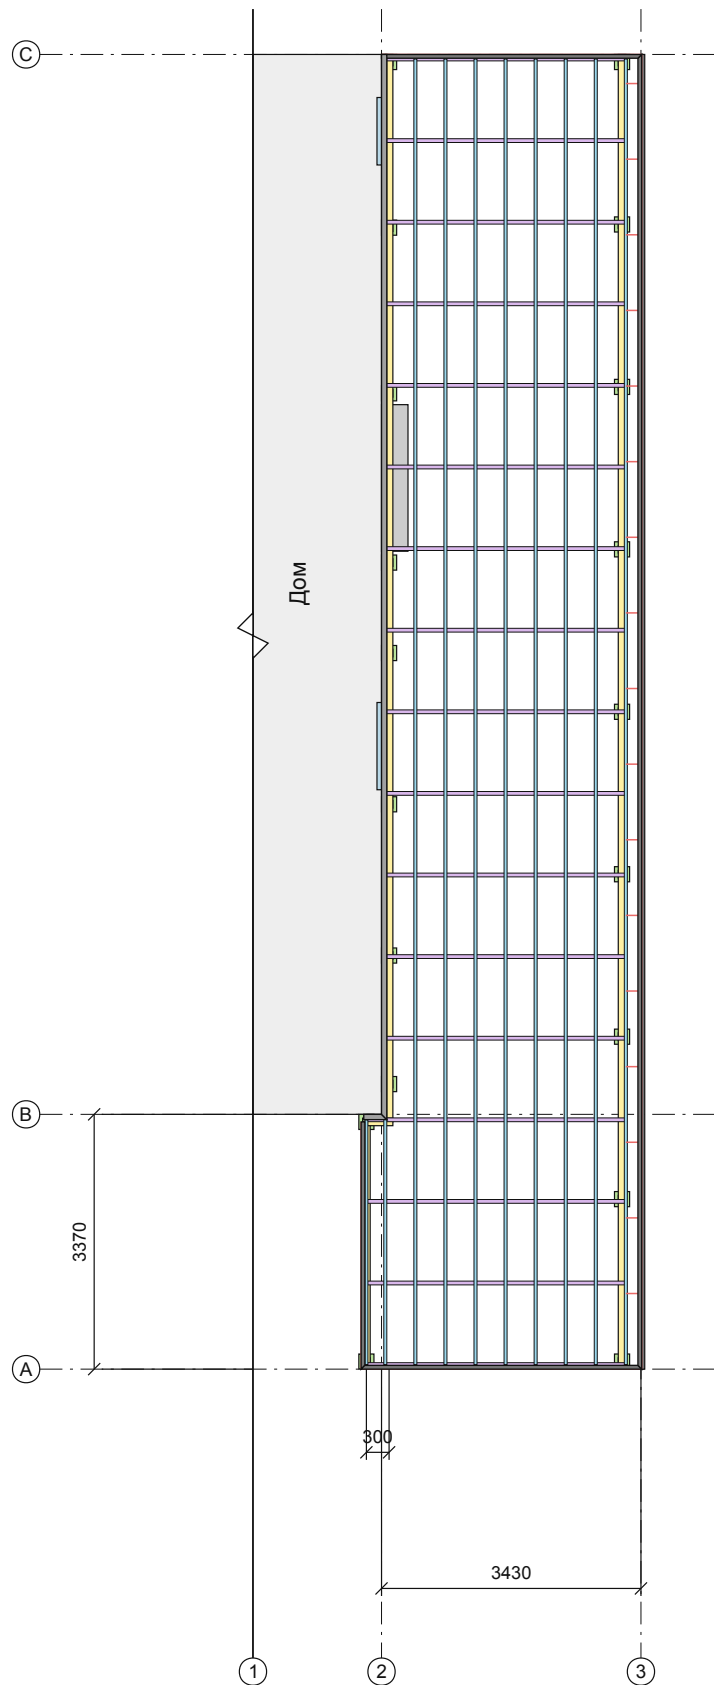

- Колонна 100×100×4
- Пята 200×200×20
- Мауэрлат 100×100×4
- Стропило 100×50×3
- Усиление 100×50×3
- Обрешётка 40×20×2
- Фриз 40×20×2, h=460

Стропила: шаг 1079


Обрешётка: шаг 398

Дополнительный ряд А-Б


Уклон кровли 2°

Размеры округлены до мм.

Узлы планок: М 1:5

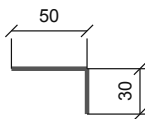

КП

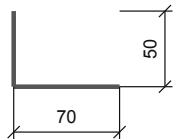

ПП

КП: по верху всего фриза.

ПП: вдоль стены и возврат у Б.

На обеих ветвях ПП полка 70.

Стык в углу: 45°, без уширения.

Короткий мауэрлат: 350 мм;

до дальней грани продольного.

Клик-фальц: рёбра 4 мм.

Толщина листовых планок: уточнить.