ПЛАН КОНСТРУКЦИЙ НАВЕСА - ВИД СПЕРЕДИ

Даниил (Апрелевка) · д. Мартемьянова, д. 359

М 1:25

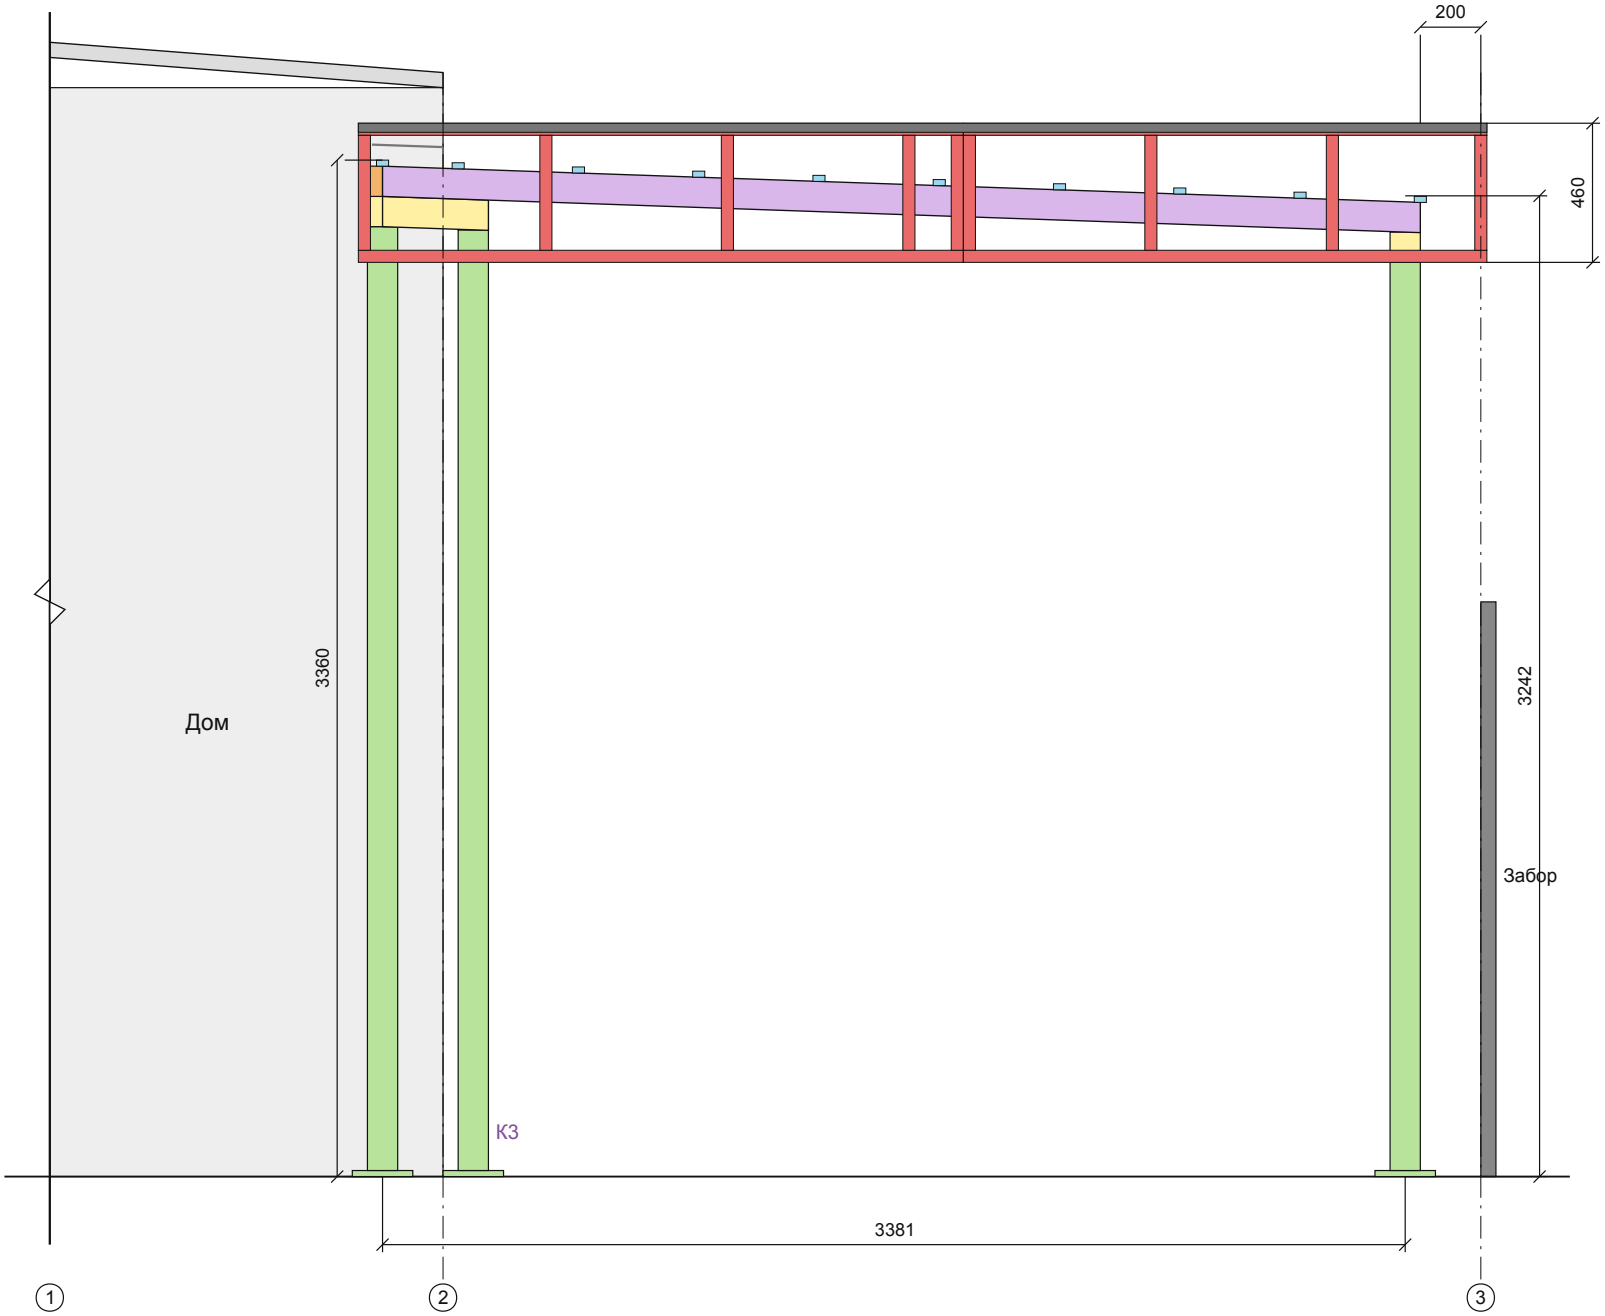

Колонна 100×100×4

Пята 200×200×20

Мауэрлат 100×100×4

Стропило 100×50×3

Усиление 100×50×3

Обрешётка 40×20×2

Фриз 40×20×2, h=460

Уклон стропил 2°

Верх на исходном ряду: 3350 мм

КП 50×30; ПП 50×70

Узлы: лист 3

Рёбра фальца: 4 мм

Мауэрлат К2-К3: 350 мм, уклон 2°