


ВИД СБОКУ - ОСЬ 3

Даниил (Апрелевка) · д. Мартемьянова, д. 359

М 1:75

9 колонн; 8 равных пролётов. Усиление по оси 3 отсутствует.

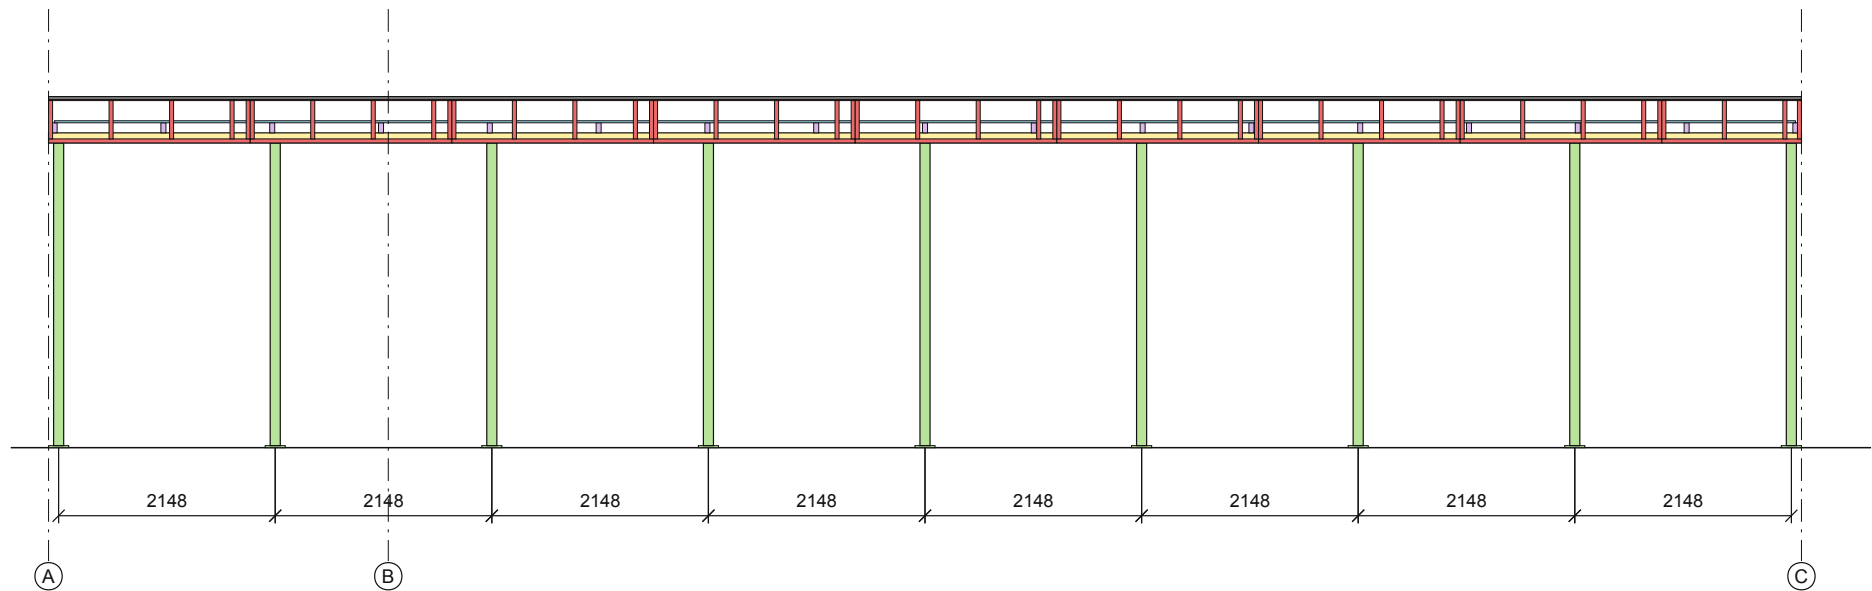

КП 50x30 по верху фриза; ПП 50x70 у дома; углы 45°. Узлы на листе 3.

- Колонна 100x100x4
- Пята 200x200x20
- Мауэрлат 100x100x4
- Стропило 100x50x3
- Обрешётка 40x20x2
- Фриз 40x20x2, h=460

Обшивка: тёмно-серый клик-фальц, вертикальные рёбра шириной 4 мм.
Фриз горизонтальный, наружная высота 460; низ на отметке 3022 мм.