


ВИД СБОКУ - ОСЬ 2

Даниил (Апрелевка) · д. Мартемьянова, д. 359

М 1:75

А-Б: ряд вынесен на 300 мм; поперечный участок мауэрлата показан на листе 3.

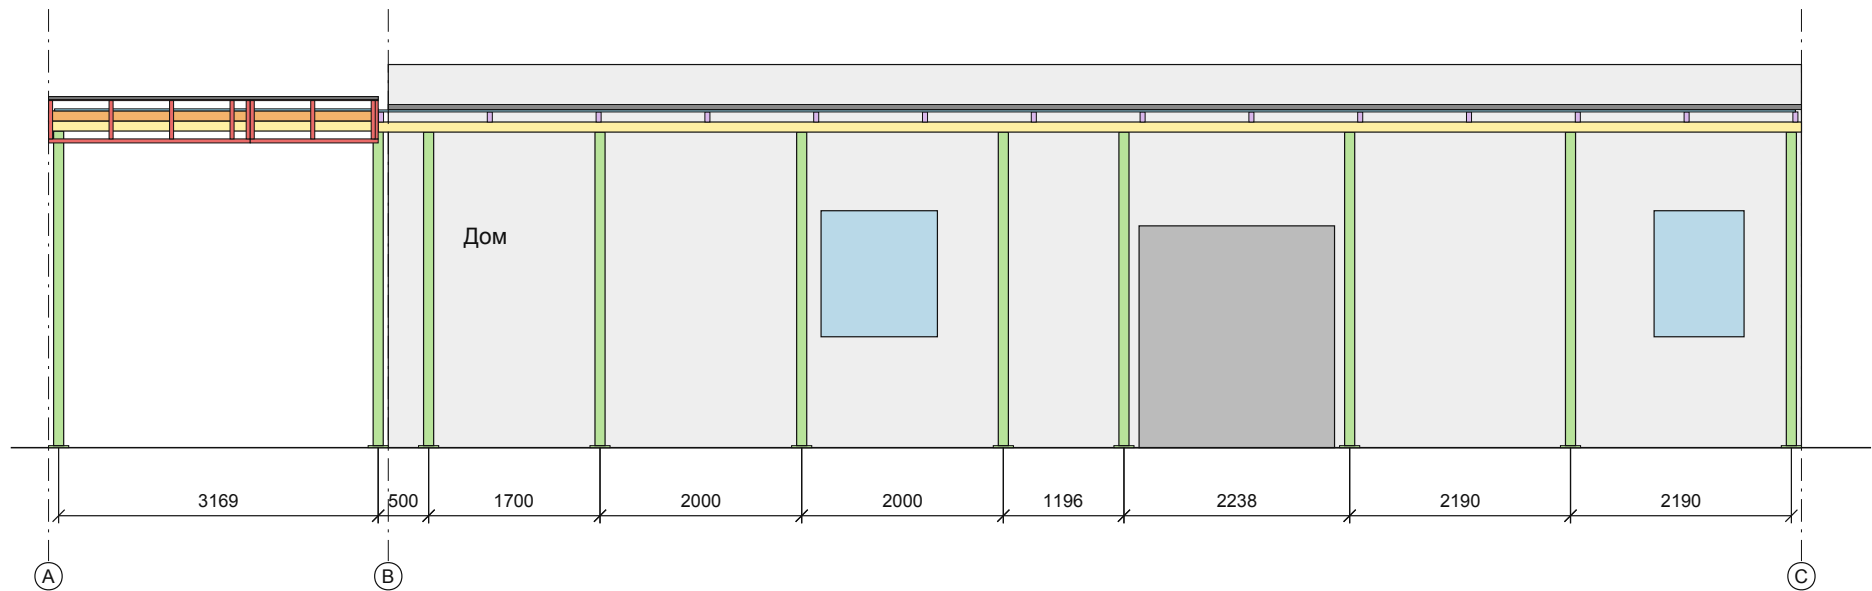

КП 50×30 по верху фриза; ПП 50×70 у дома; углы 45°. Узлы на листе 3.

Колонна 100×100×4

Пята 200×200×20

Мауэрлат 100×100×4

Стропило 100×50×3

Усиление 100×50×3

Обрешётка 40×20×2

Фриз 40×20×2, h=460

Обшивка: тёмно-серый клик-фальц, вертикальные рёбра шириной 4 мм.

Фриз горизонтальный, наружная высота 460; низ на отметке 3022 мм.